


Подвал

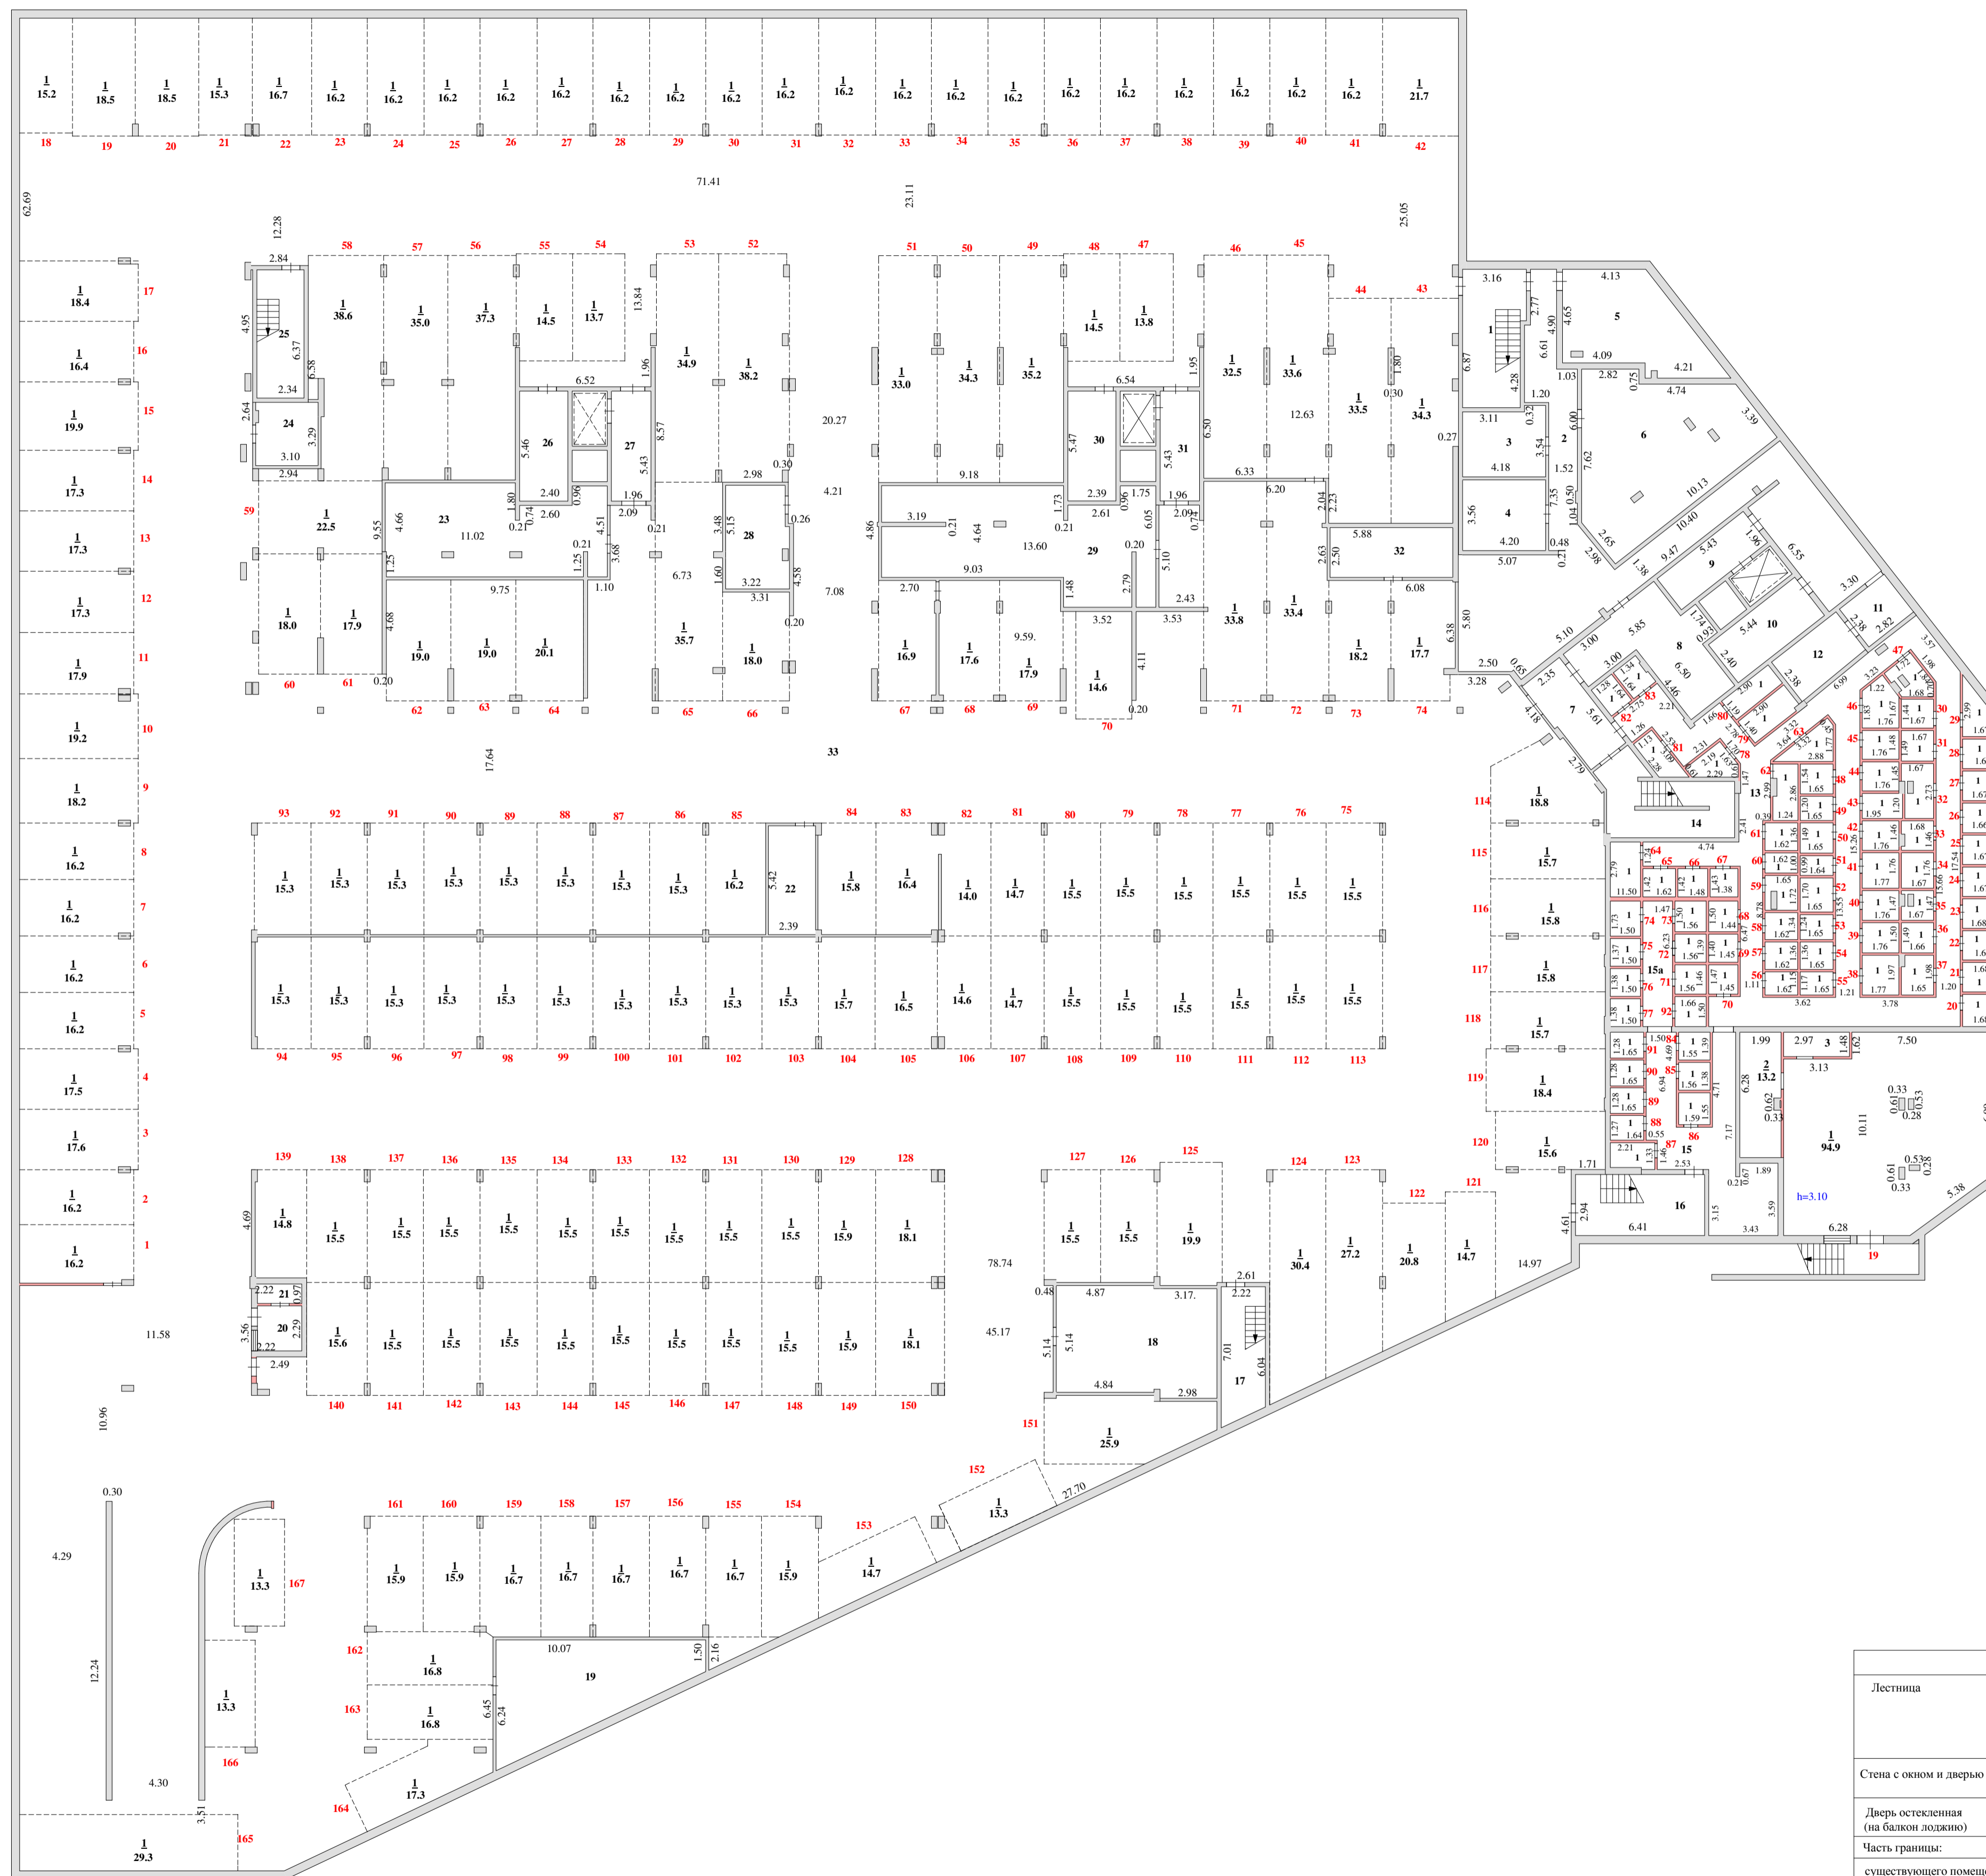

Условные обозначения		
Лестница		
Стена с окном и дверью		
Дверь остекленная (на балкон лоджии)		
Часть границы:		
существующего помещения		сплошная линия черного цвета толщиной 0,2 мм
существующей части помещения		пунктирная линия черного цвета толщиной 0,2 мм
вновь образованного помещения		сплошная линия красного цвета толщиной 0,2 мм
вновь образованной части помещения		пунктирная линия красного цвета толщиной 0,2 мм
существующего машино места		сплошная линия синего цвета толщиной 0,4 мм
вновь образованного машино места		сплошная линия синего цвета толщиной 0,2 мм
Характерные точки границ помещения, машиноместа:		
характерная точка границ машиноместа		круг синего цвета диаметром 1,0 мм
специальная метка		равносторонний треугольник синего цвета с длиной стороны 2,0 мм